

Croquis - Echelle 1/500

Ce document, destiné aux archives cadastrales, est établi conformément aux prescriptions de l'article 52 de la loi du 31 mars 1884

Commune	DANNEMARIE		
Adresse	Koellennmatten		
Code Commune	68068	Préfixe	000
		Section	03
Parcelles mètres			
Géomètre-expert	Hubert ORTLIEB	Identifiant	04339
		n° dossier	21186


n° croquis	564
Feuille	
Numéro	1
Total	1

PLAN MASSE

INDICATIF

Les surfaces des lots peuvent éventuellement varier suite au bornage définitif du géomètre qui sera réalisé après les travaux de voirie et de viabilisation.

LTA
 Lotissement et Travaux
 Cité de Flandre
 Route de Trarzon
 68480 LUTTREY

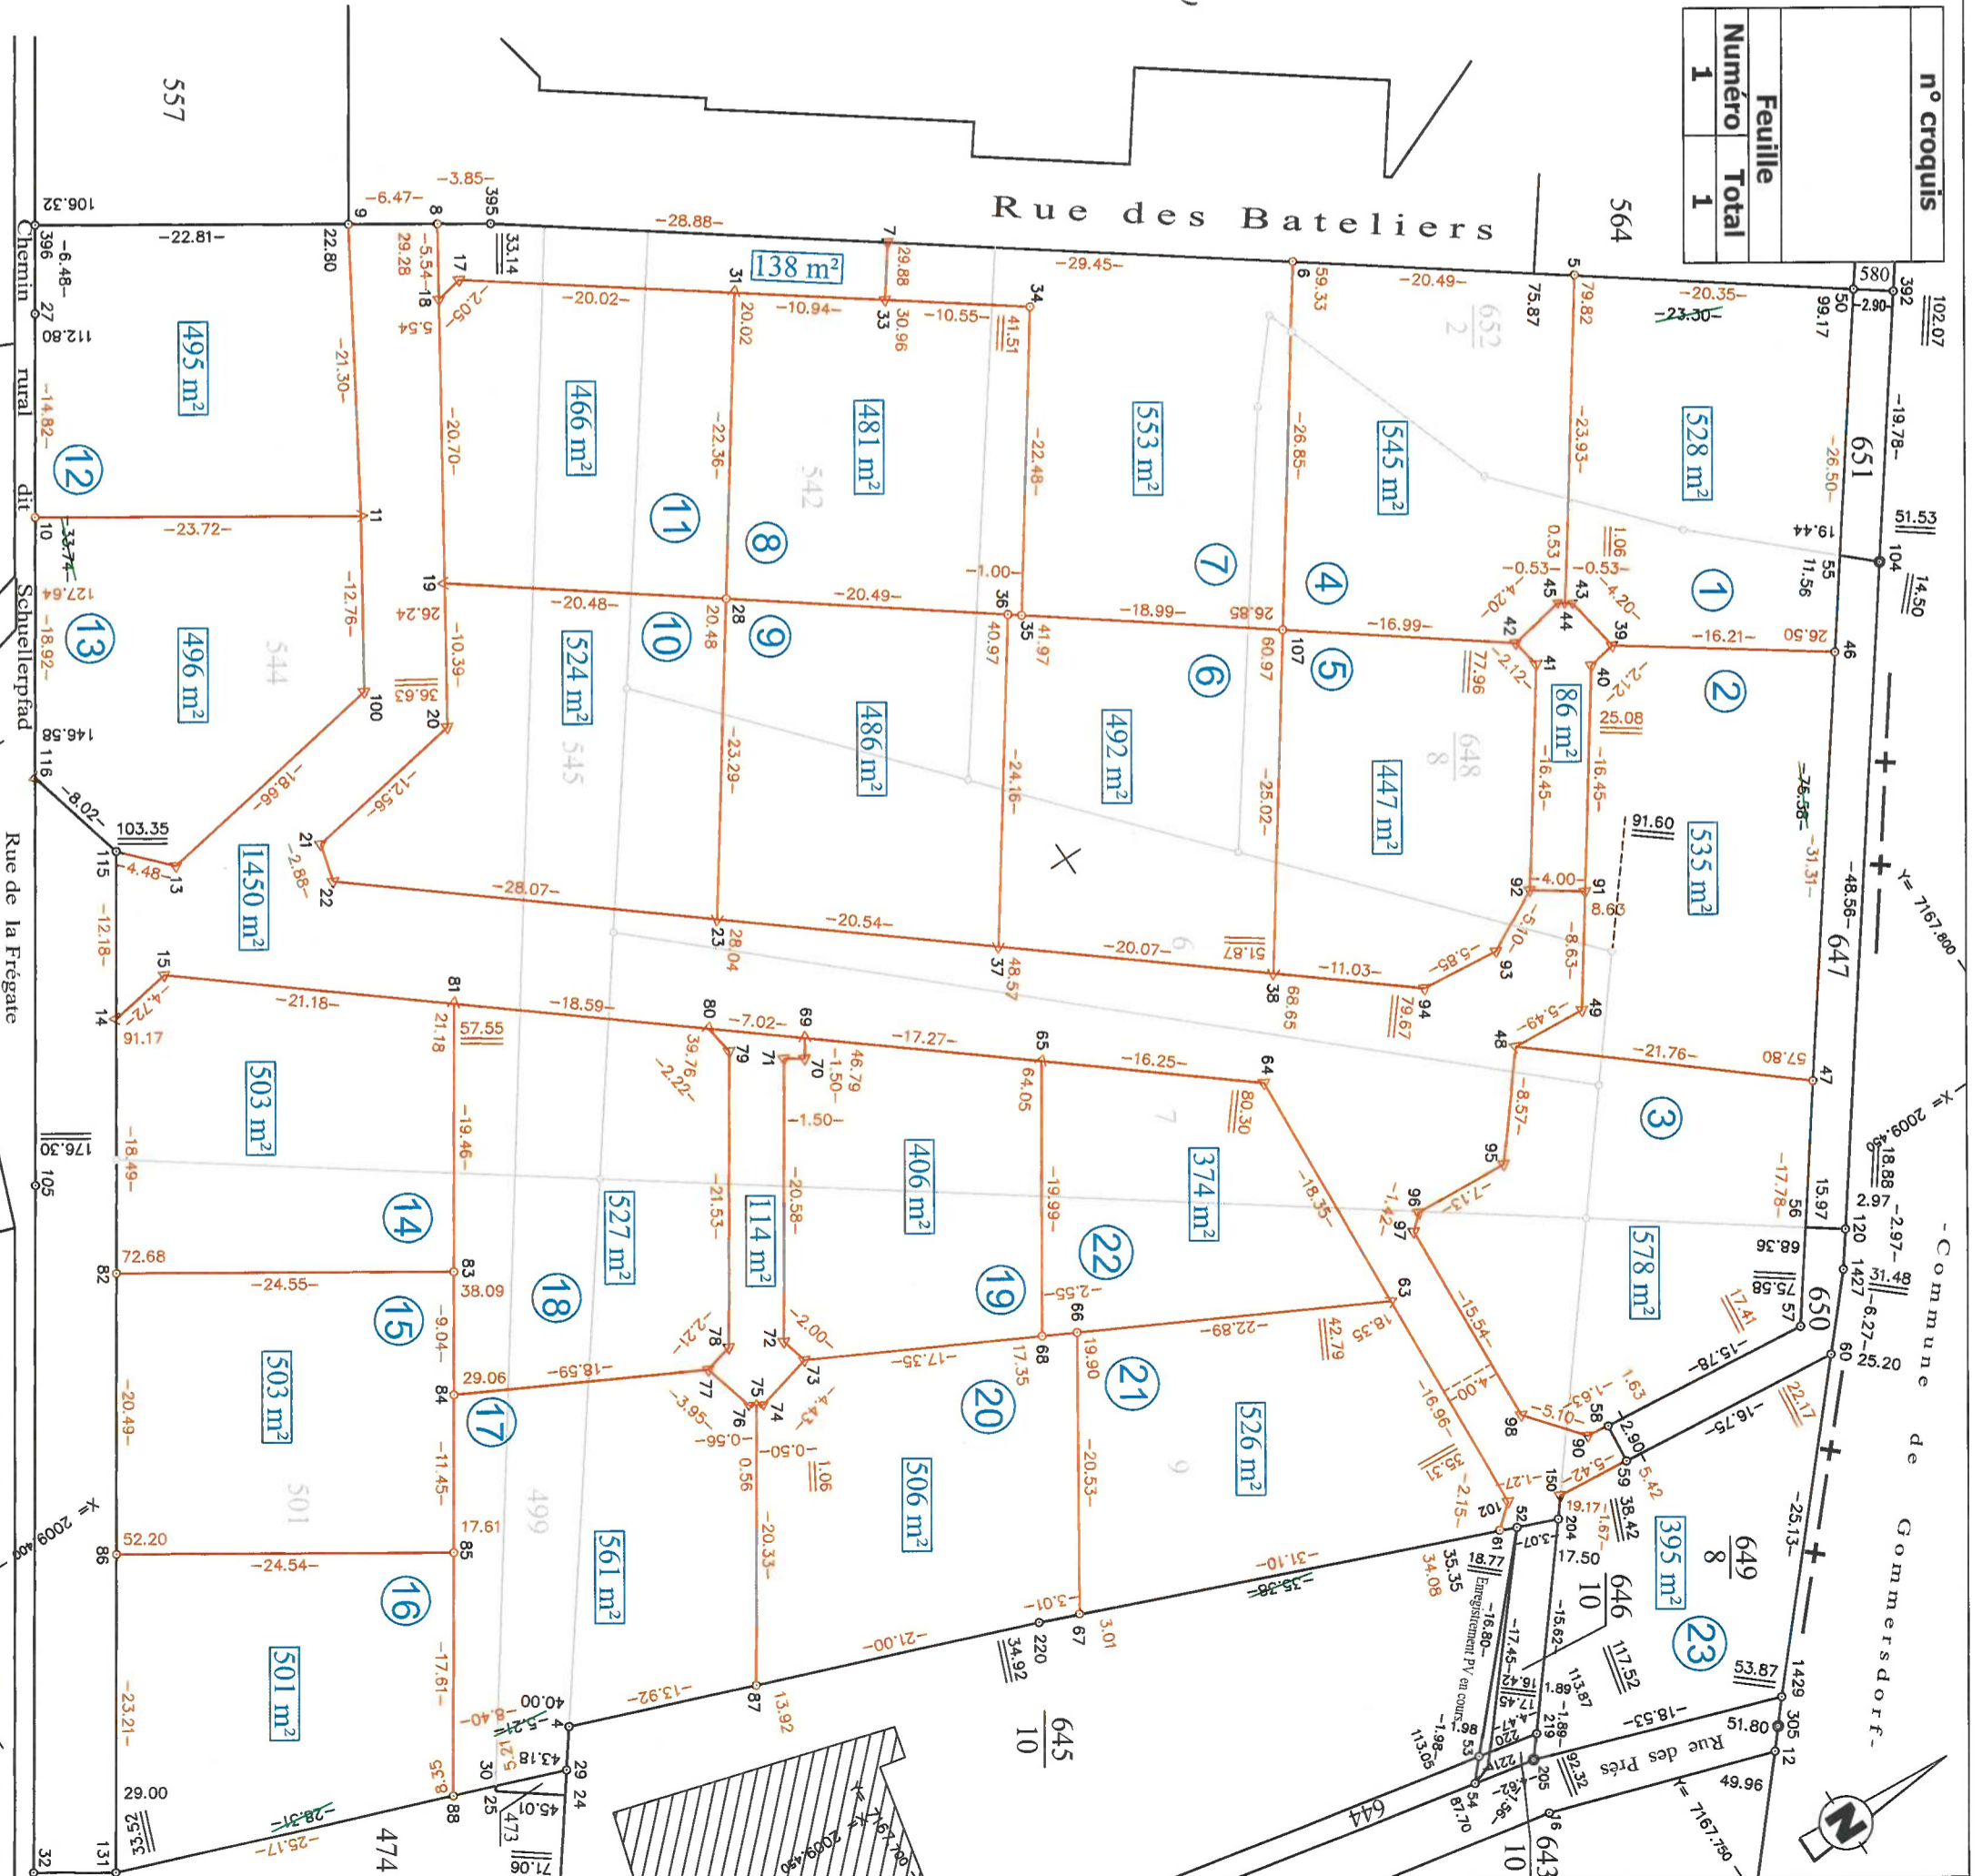

GEOP
 GEOMETRES-EXPERTS
 Hubert ORTLIEB - Nicolas PRETRE
 16 rue des Prés - 68700 CERNAY
 03.89.39.98.39
 courriel : contact@geop.xyz
 bureau secondaire: 31 av. Robert Schuman - 68800 THANN
 03.89.37.05.24

Dessin : 21186_masse.dwg dressé le 06/02/2023.
 Ce document est la propriété du cabinet, il ne peut être utilisé ou reproduit sans autorisation.