

Commune			OBERENTZEN		
Adresse			Rue du Stade		
Code Commune	Préfixe	Section			
68241	000	02			
Parcelle mère					
181					
Géomètre-expert		Identifiant	n° dossier		
Hubert ORTLIEB		04339	21021 / 21-013		

n° croquis	
328	
Feuille	
Numéro	Total
1	1

Je certifie avoir effectué le levé de la nouvelle situation, après abornement préalable et en avoir dressé le présent croquis. le 17 juin 2022.



La nouvelle limite est reconnue exacte par les propriétaires soussignés qui demandent la division de leurs immeubles et l'inscription au Livre Foncier des parcelles créées.
Publication : Les parties soussignées autorisent la publication du présent document au portail www.cadastre-alsace-moselle.fr

LOTISSEMENT ET TERRE D'ALSACE

Gérant : GRIENENBERGER Dominique

LTA
Lotissement et Terre d'Alsace
cité de l'habitat
Route de Thann
68480 LUTTERSACH


Signature

Coordonnées RGF 93-CC48 natives		
N°	X	Y
10	2027005.666	7202889.087
18	2027026.469	7202894.161
19	2027025.663	7202890.250
33	2026970.805	7202891.198
34	2026982.136	7202891.727
35	2026985.611	7202888.563
36	2026988.349	7202891.617
38	2026985.975	7202896.007
39	2026988.968	7202895.576
42	2027009.620	7202892.604
43	2027010.156	7202896.555
44	2027004.191	7202897.422
45	2026985.847	7202900.090
49	2026967.235	7202882.782
50	2026970.785	7202865.629
90	2026972.948	7202860.675
109	2026987.482	7202868.180
111	2027007.307	7202871.209
116	2027006.628	7202915.980
117	2027028.698	7202910.805
120	2027027.068	7202874.228
212	2027048.694	7202877.532
214	2027039.958	7202908.165
215	2027045.005	7202890.470
223	2026965.345	7202878.087
234	2026974.207	7202866.152
257	2026986.655	7202918.022
262	2026970.485	7202905.178
267	2026958.939	7202892.811
269	2026971.927	7202897.984
273	2026985.095	7202905.858
278	2026985.830	7202920.856
287	2026994.417	7202918.843
301	2026963.920	7202881.362
500	2027046.404	7202885.551
501	2027046.088	7202885.318
502	2027047.483	7202877.347
51	2027046.480	7202885.280

TABLEAU ANALYTIQUE DES POINTS ANCIENS

Croquis précédents utilisés n°:80, 108, 324 Croquis d'origine: S2, F5 et F6

Point(s)	Points trouvés sur le terrain					Points de calage		Observations
	Borne Industrielle	Boulon Minérale	Croix Boulon	Autres Clou	Gravée Ecrit - métal (à préciser)	Retenus	Ignorés	
234	X					X		
269	X					X		
262	X					X		
273	X					X		
257	X					X		
278	X					X		
287		X				X		
215	X					X		

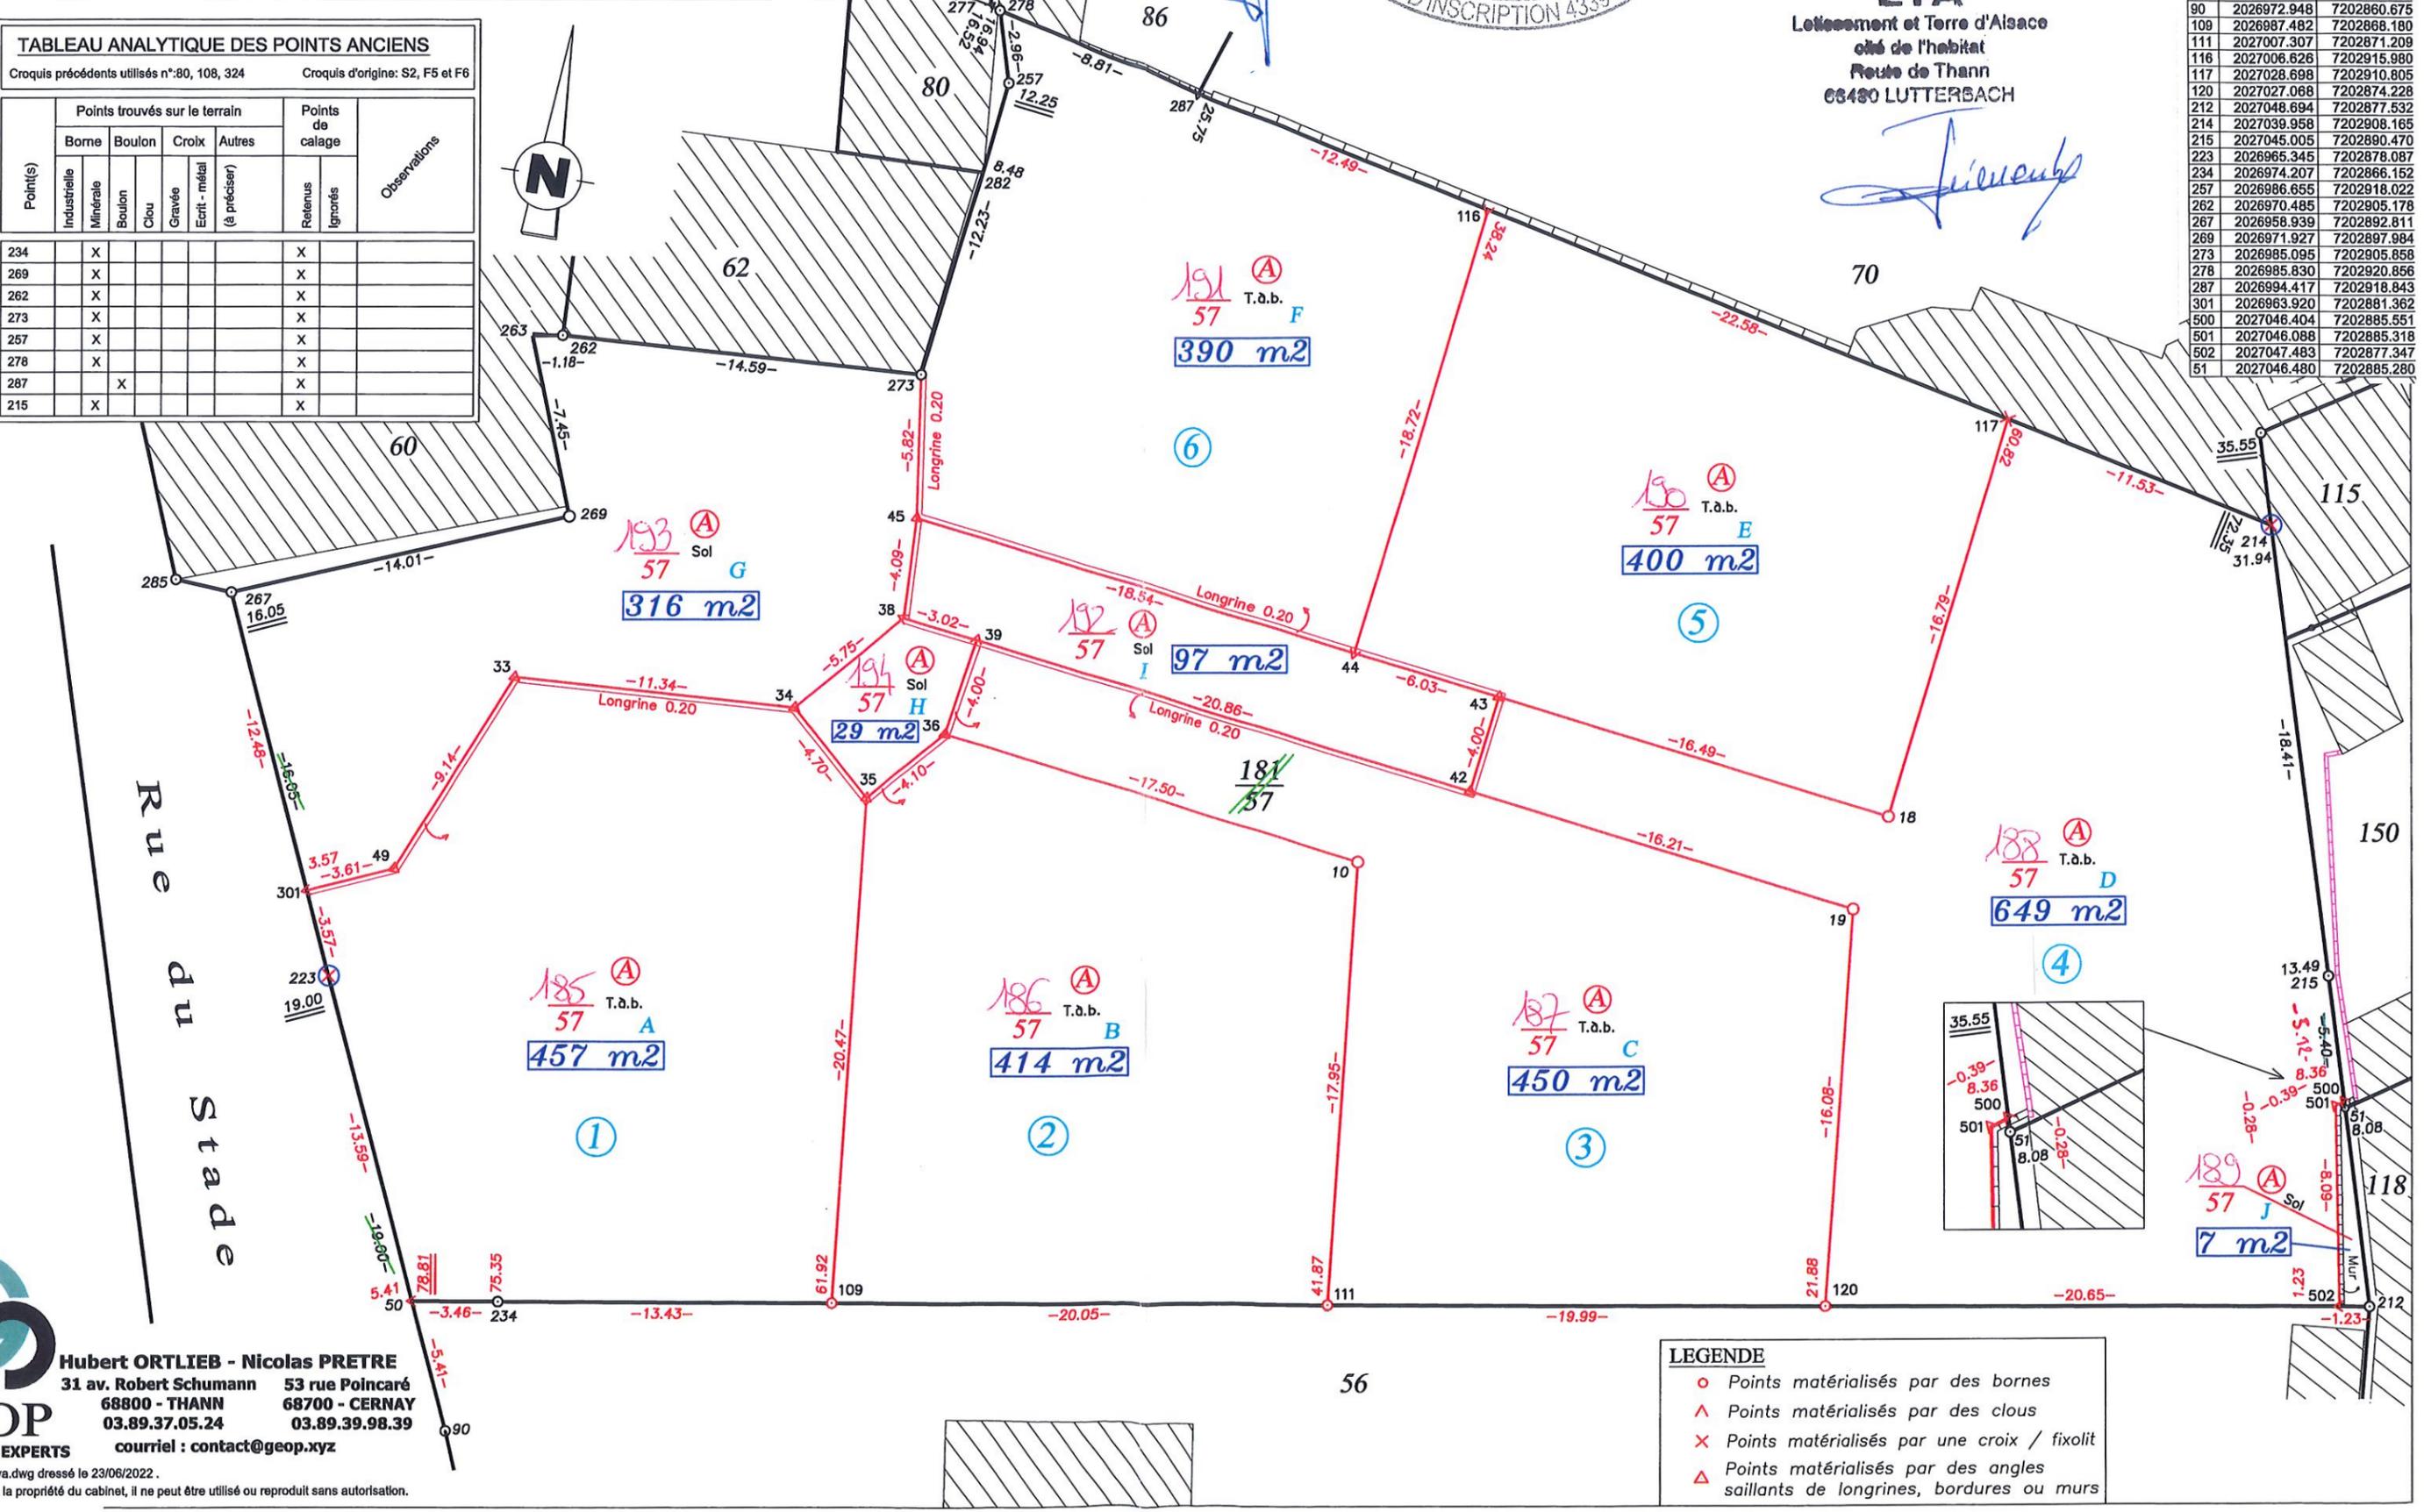

LEGENDE

- Points matérialisés par des bornes
- ▲ Points matérialisés par des clous
- × Points matérialisés par une croix / fixolite
- △ Points matérialisés par des angles saillants de longrines, bordures ou murs

GEOP
GEOMETRES EXPERTS
Hubert ORTLIEB - Nicolas PRETRE
31 av. Robert Schumann 53 rue Poincaré
68800 - THANN 68700 - CERNAY
03.89.37.05.24 03.89.39.98.39
courriel : contact@geop.xyz

Dessin : 21021pva.dwg dressé le 23/06/2022.
Ce document est la propriété du cabinet, il ne peut être utilisé ou reproduit sans autorisation.