




GÉOMÈTRE-EXPERT
CONSEILLER VALORISER GARANTIR



186

n° croquis	
1	2

Commune	REGUISHEIM
Adresse	9001 KRITER
Code Commune	Préfixe Section
68266	000 38
Parcelle(s) mère(s)	
63 ; 65 ; 66 ; 68	
Géomètre-expert	Identifiant n° dossier
Hubert ORTLIEB	4339 22583

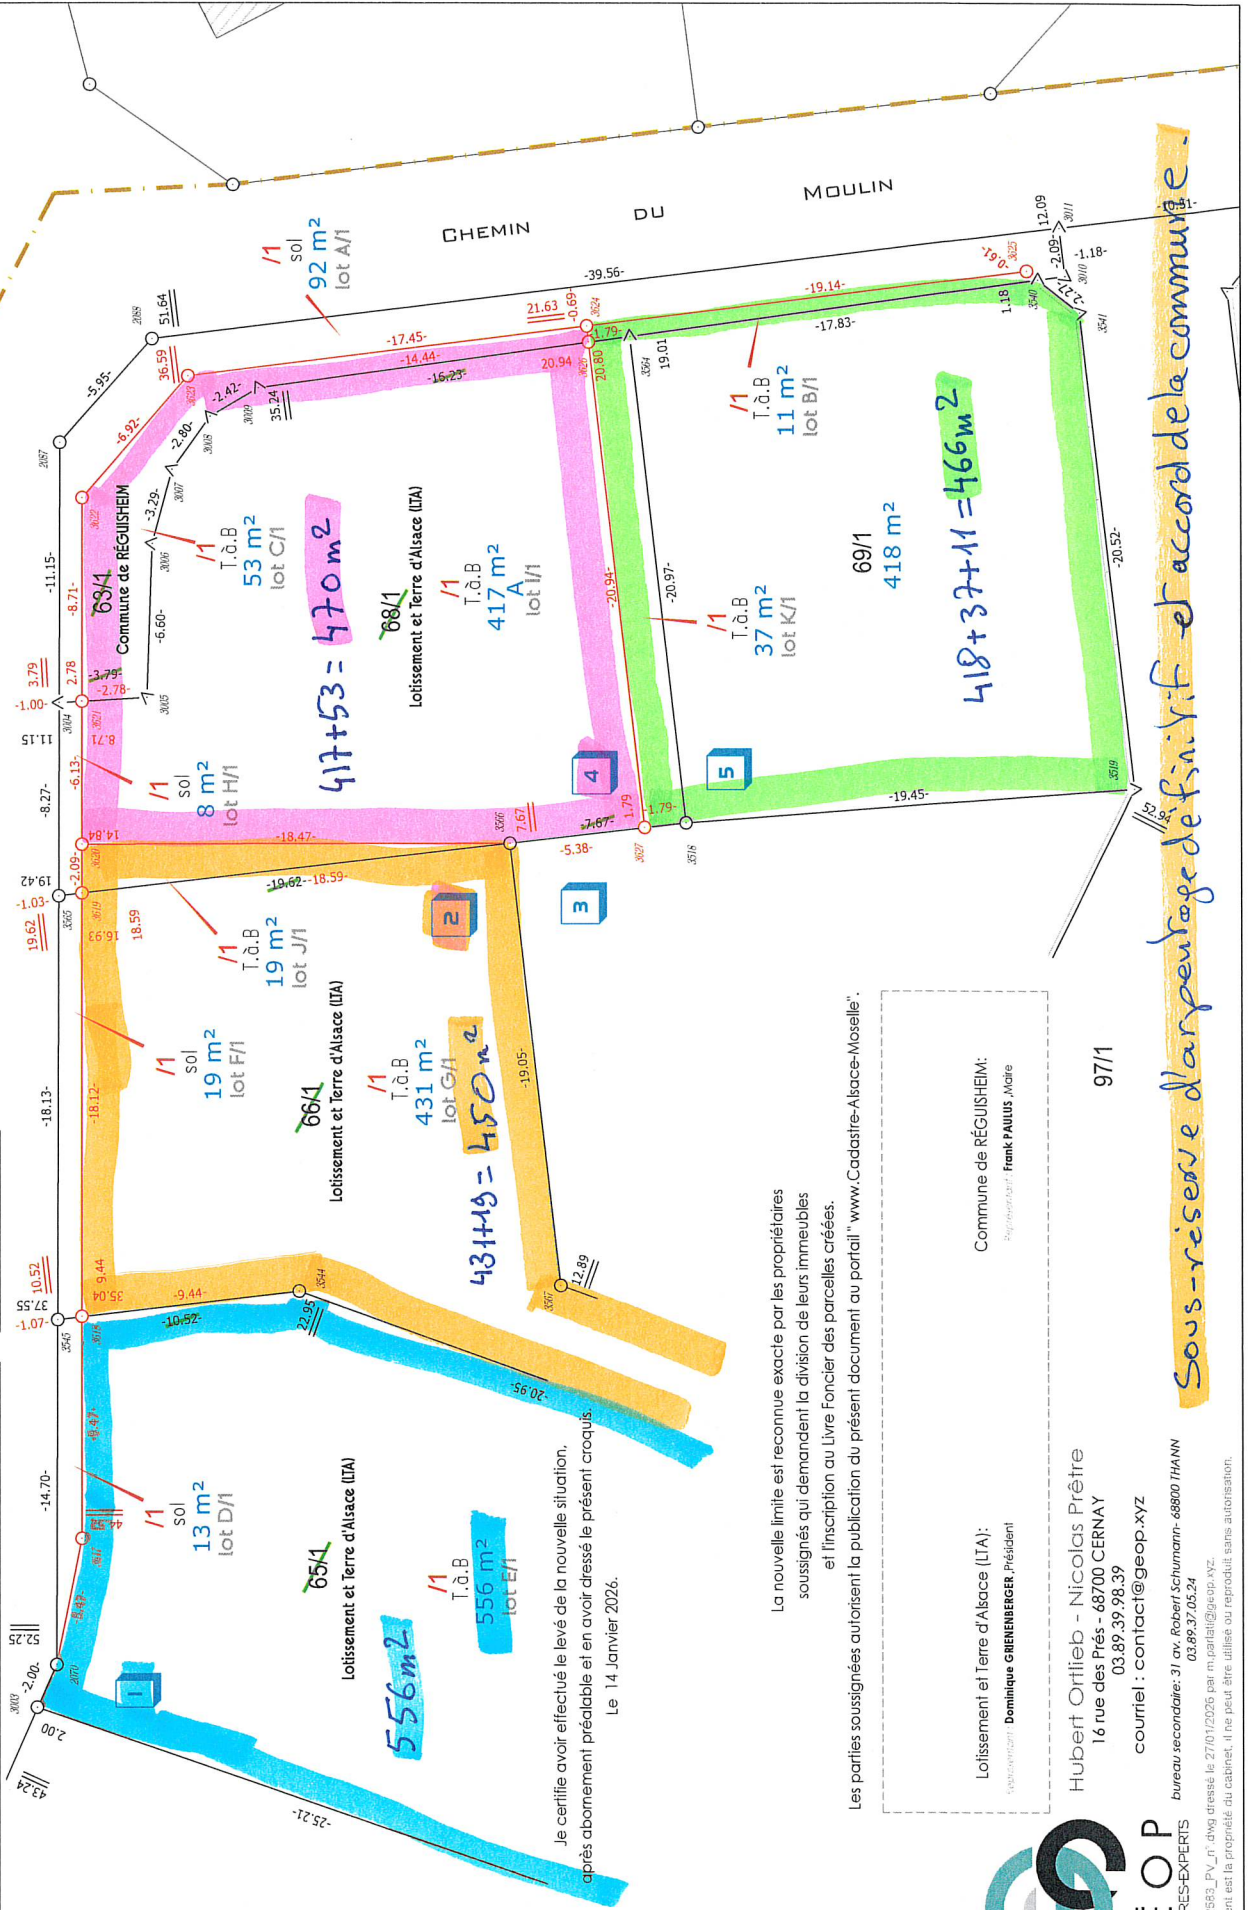

Je certifie avoir effectué le levé de la nouvelle situation, après abornement préalable et en avoir dressé le présent croquis.
Le 14 Janvier 2026.

La nouvelle limite est reconnue exacte par les propriétaires soussignés qui demandent la division de leurs immeubles et l'inscription au Livre Foncier des parcelles créées.
Les parties soussignées autorisent la publication du présent document au portail "www.Cadastre-Alsace-Moselle".

Loiissement et Terre d'Alsace (LTA): Représentant: Dominique GREINBERGER , Président	Commune de RÉGUISHEIM: Représentant: Frank PAULUS , Maire
--	---

Hubert Ortlieb - Nicolas Prêtre
16 rue des Prés - 68700 CERNAY
03.89.39.98.39
courriel : contact@geop.xyz

bureau secondaire: 31 av. Robert Schumann - 68800 THANN
03.89.37.05.24
Dessin : 22583_PV_n.dwg dressé le 27/01/2026 par m.parlati@geop.xyz.
Ce document est la propriété du cabinet, il ne peut être utilisé ou reproduit sans autorisation.



Sous-réserve d'arpentage définitif et accord de la commune.

Croquis Sans échelle

