


Commune	REGUISHEIM	
Adresse	9001 KRITER	
Code Commune	Préfixe	Section
68266	000	38
Parcelle(s) mère(s)		
60		
Géomètre-expert	Identifiant	n° dossier
Hubert ORTLIEB	4339	22583

n° croquis	
619	
Feuille	
Numéro	Total
1	2

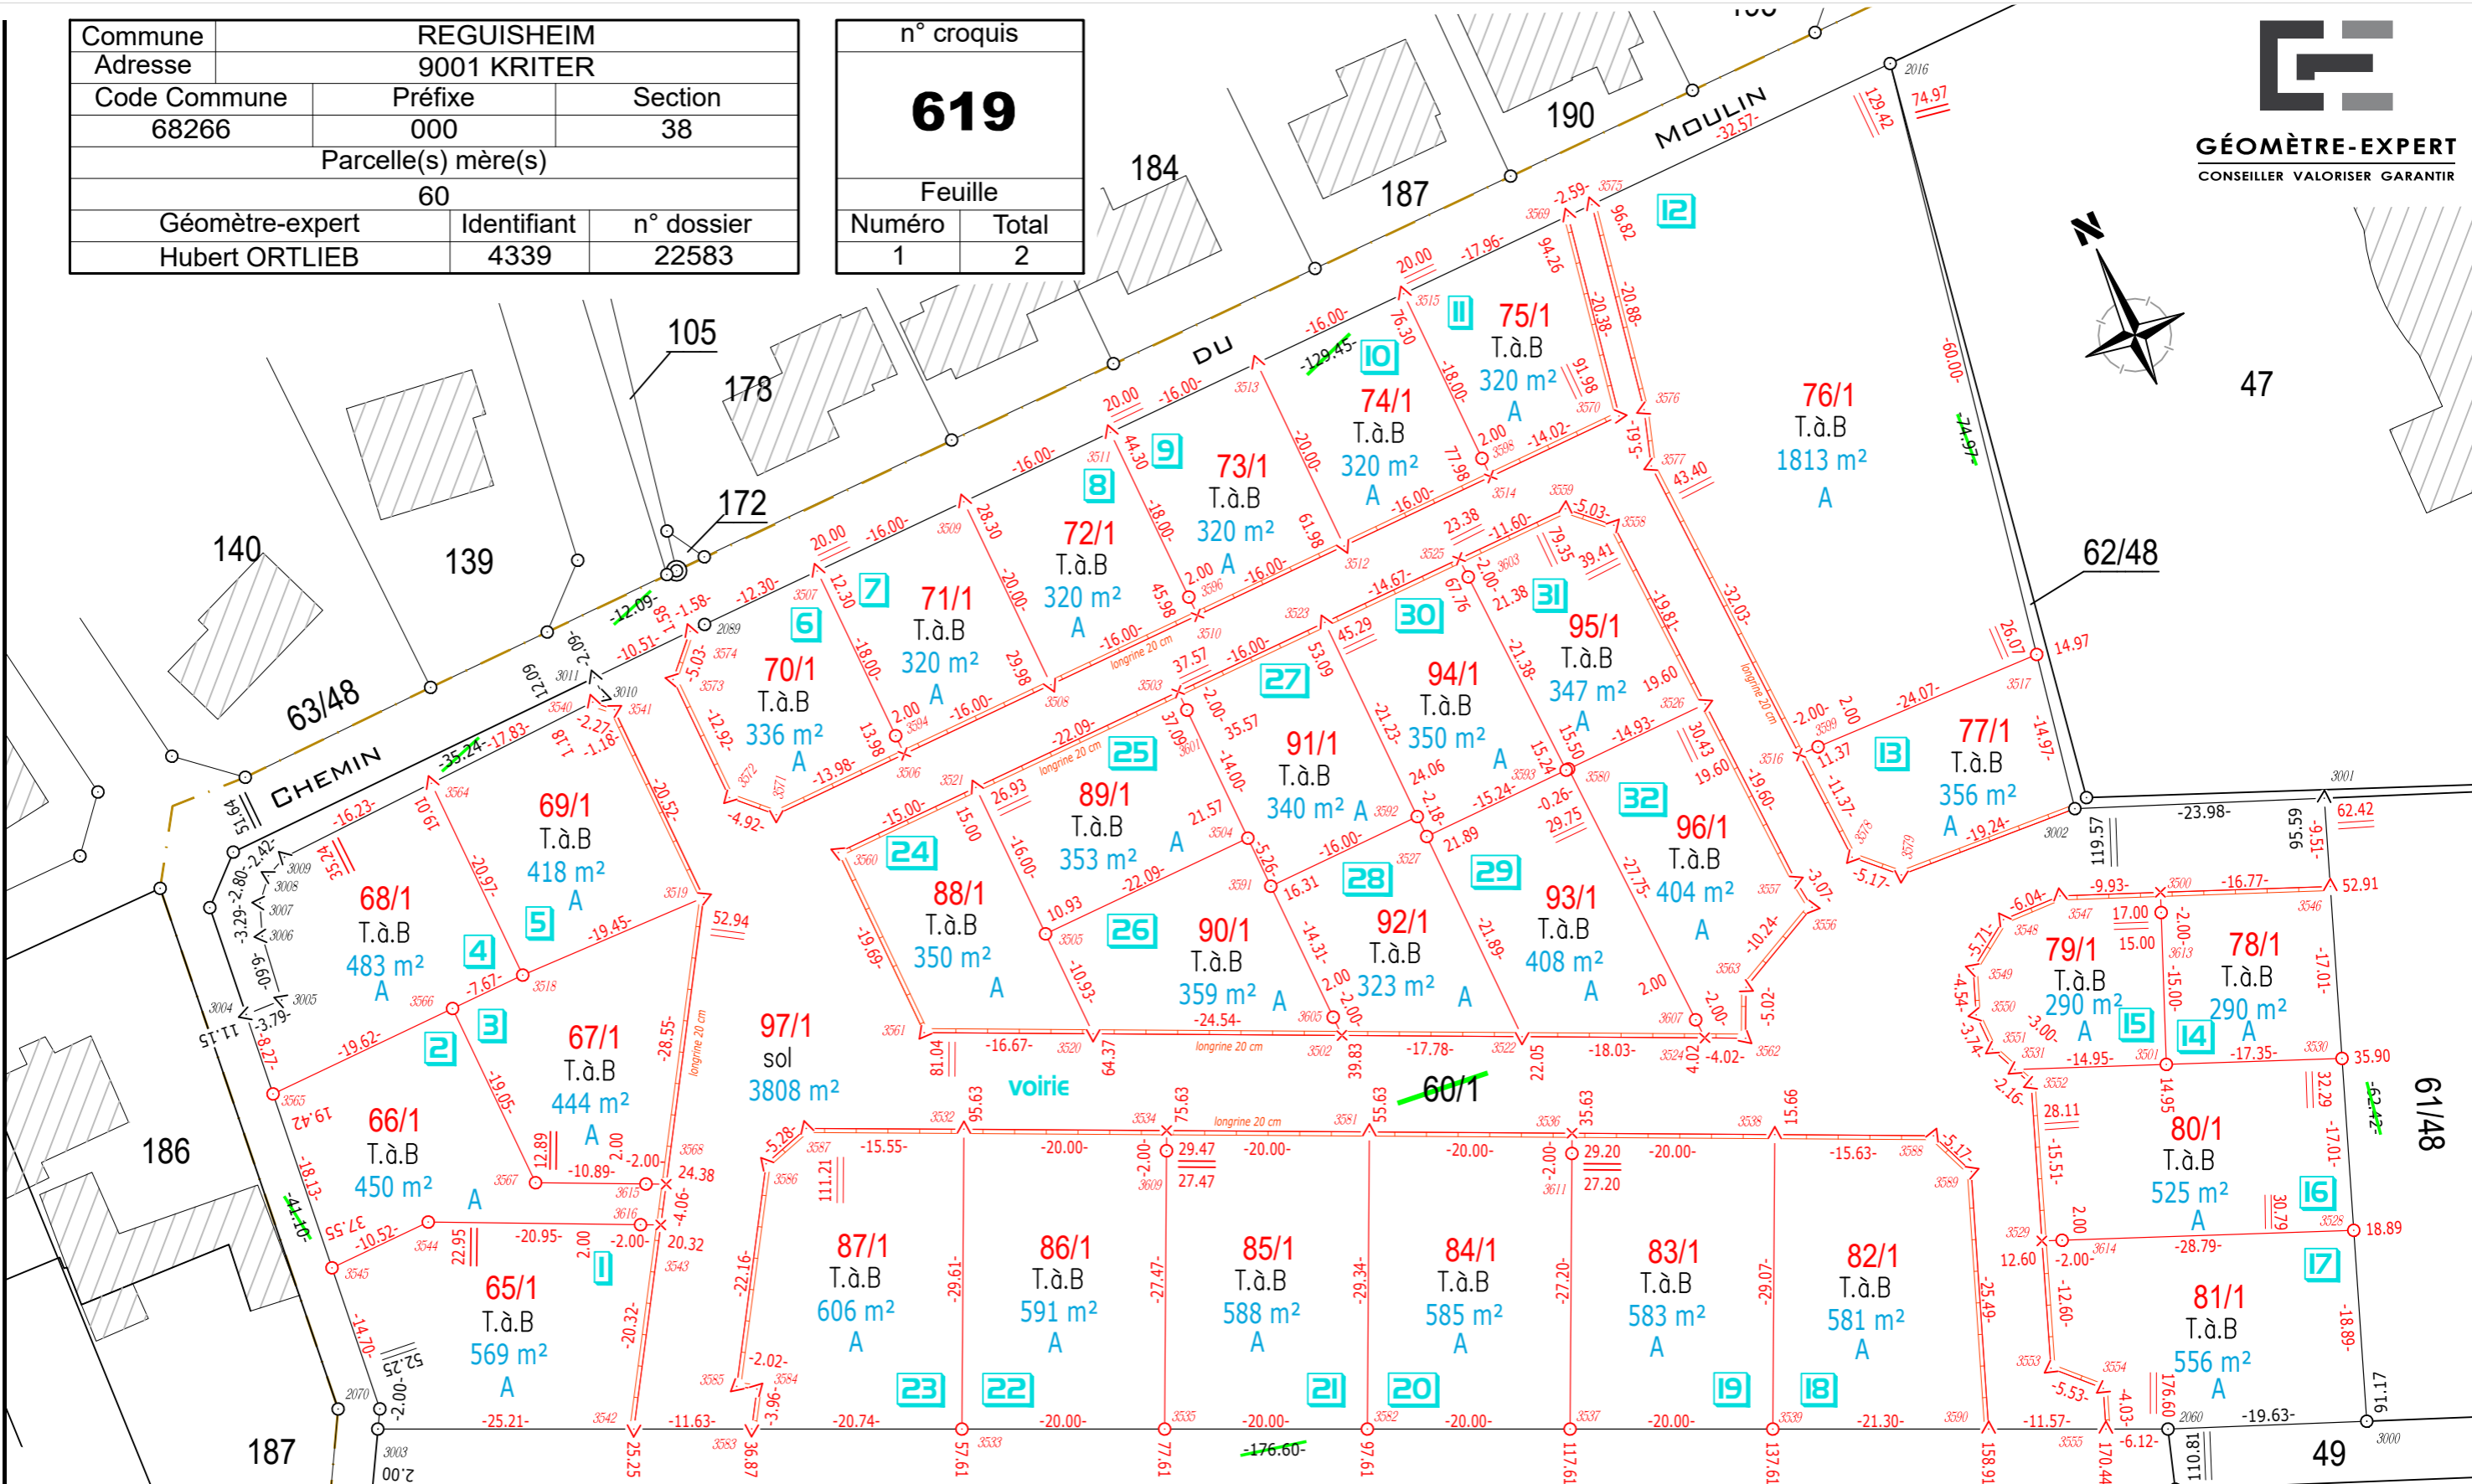

Ce document, destiné aux archives cadastrales, est établi conformément aux prescriptions de l'article 52 de la loi du 31 mars 1884



Je certifie avoir effectué le levé de la nouvelle situation,
après abornement préalable et en avoir dressé le présent croquis.
Le 25 mars 2025.

La nouvelle limite est reconnue exacte par les propriétaires
soussignés qui demandent la division de leurs immeubles
et l'inscription au Livre Foncier des parcelles créées.
Les parties soussignées autorisent la publication du présent document au portail "
www.Cadastre-Alsace-Moselle".



Hubert Ortlieb - Nicolas Prêtre
16 rue des Prés - 68700 CERNAY
03.89.39.98.39
courriel : contact@geop.xyz

bureau secondaire: 31 av. Robert Schumann- 68800 THAN.
03.89.37.05.24

Dessin : 22583_PV_n°619_v4.dwg dressé le 25/11/2025 par m.parlati@geop.xyz.
Ce document est la propriété du cabinet, il ne peut être utilisé ou reproduit sans autorisation.

Lotissement et Terre d'Alsace (LTA):

Représentant:

(Nom, prénom et qualité du signataire)

Commune	REGUISHEIM	
Adresse	9001 KRITER	
Code Commune	Préfixe	Section
68266	000	38
Parcelle(s) mère(s)		
60		
Géomètre-expert	Identifiant	n° dossier
Hubert ORTLIEB	4339	22583

n° croquis	
619	
Feuille	
Numéro	Total
2	2

Croquis précédents utilisés: 596		Croquis d'origine:							
TABLEAU ANALYTIQUE DES POINTS ANCIENS									
N° Point(s)	Matérialisation						Point de Calage		Observations
	Borne		Boulon	Croix	Autres (à préciser)	Retenus	Ignorés		
	Industrielle	Granit	Tube	Boulon				Piquet bois	
2016	X						X		
2060	X						X		
2070	X						X		
2089	X						X		
3000	X						X		
3001			X				X		
3002	X						X		
3003	X						X		
3004			X				X		
3005			X				X		
3006			X				X		
3007			X				X		
3008			X				X		
3009			X				X		
3010			X				X		
3011			X				X		

La nouvelle limite est reconnue exacte par les propriétaires
soussignés qui demandent la division de leurs immeubles
et l'inscription au Livre Foncier des parcelles créées.
Les parties soussignées autorisent la publication du présent document au portail "
www.Cadastre-Alsace-Moselle".

Lotissement et Terre d'Alsace (LTA):

Représentant:

(Nom, prénom et qualité du signataire)



Hubert Ortlieb - Nicolas Prêtre
16 rue des Prés - 68700 CERNAY
03.89.39.98.39
courriel : contact@geop.xyz

bureau secondaire: 31 av. Robert Schumann - 68800 THANN
03.89.37.05.24

Dessin : 22583_PV_n°619_v4.dwg dressé le 25/11/2025 par m.parlati@geop.xyz.

Ce document est la propriété du cabinet, il ne peut être utilisé ou reproduit sans autorisation.

SYSTEME RGF 93 cc48 (Zone7) - Natif

Matricule	X insertion	Y insertion	Matricule	X insertion	Y insertion
2016	2024878.972	7197375.936	3551	2024848.558	7197282.962
2060	2024849.113	7197241.658	3552	2024850.650	7197278.245
2070	2024688.797	7197315.312	3553	2024841.016	7197251.841
2089	2024749.590	7197372.995	3554	2024844.918	7197247.925
3000	2024867.345	7197234.374	3555	2024843.524	7197244.147
3001	2024888.825	7197292.977	3556	2024838.012	7197303.002
3002	2024866.605	7197301.992	3558	2024835.506	7197345.407
3003	2024687.818	7197313.571	3559	2024831.815	7197348.826
3004	2024692.595	7197356.239	3560	2024752.482	7197347.055
3005	2024696.378	7197356.114	3561	2024752.973	7197327.366
3006	2024697.191	7197362.662	3562	2024826.763	7197293.862
3007	2024698.332	7197365.746	3563	2024828.853	7197298.428
3008	2024700.176	7197367.859	3564	2024718.583	7197369.647
3009	2024702.371	7197368.889	3565	2024691.830	7197348.002
3010	2024737.574	7197370.536	3566	2024711.443	7197348.493
3011	2024737.509	7197372.623	3567	2024711.919	7197329.450
3500	2024870.016	7197290.355	3568	2024723.636	7197324.068
3501	2024863.625	7197274.602	3569	2024843.821	7197375.137
3502	2024790.499	7197310.334	3570	2024840.388	7197355.055
3503	2024789.563	7197347.898	3571	2024748.407	7197352.964
3504	2024789.961	7197331.903	3572	2024744.871	7197356.384
3505	2024767.877	7197331.401	3573	2024744.542	7197369.298
3506	2024762.385	7197353.281	3574	2024748.010	7197372.946
3507	2024778.885	7197373.275	3575	2024846.412	7197375.196
3508	2024778.381	7197353.645	3576	2024842.882	7197354.617
3509	2024777.881	7197373.638	3577	2024841.267	7197349.250
3510	2024794.377	7197354.009	3578	2024843.636	7197305.912
3511	2024793.876	7197374.002	3579	2024847.364	7197302.334
3512	2024810.373	7197354.372	3580	2024821.638	7197325.253
3513	2024809.872	7197374.366	3581	2024789.096	7197300.538
3514	2024826.369	7197354.736	3582	2024776.971	7197273.822
3515	2024825.868	7197374.729	3583	2024721.503	7197298.574
3516	2024843.009	7197317.268	3584	2024723.574	7197301.951
3517	2024869.075	7197316.758	3585	2024721.859	7197303.011
3518	2024719.108	7197348.685	3586	2024733.460	7197321.895
3519	2024738.556	7197348.411	3587	2024738.496	7197323.466
3520	2024768.149	7197320.478	3588	2024839.754	7197277.545
3521	2024767.479	7197347.396	3589	2024841.754	7197272.782
3522	2024806.687	7197302.987	3590	2024832.957	7197248.861
3523	2024805.559	7197348.261	3591	2024790.092	7197326.644
3524	2024823.105	7197295.535	3592	2024806.087	7197327.042
3525	2024820.220	7197348.594	3593	2024821.372	7197325.247
3526	2024836.675	7197325.628	3594	2024762.335	7197355.281
3527	2024806.142	7197324.867	3596	2024794.327	7197356.008
3528	2024873.846	7197252.110	3598	2024826.319	7197356.735
3529	2024845.314	7197263.686	3599	2024845.009	7197317.229
3530	2024879.700	7197268.081	3601	2024789.613	7197345.898
3531	2024849.775	7197280.221	3603	2024820.319	7197346.596
3532	2024752.672	7197317.070	3605	2024790.449	7197312.333
3533	2024740.436	7197290.111	3607	2024823.006	7197297.532
3534	2024770.884	7197308.804	3609	2024770.058	7197306.983
3535	2024758.703	7197281.967	3611	2024806.481	7197290.451
3536	2024807.308	7197292.272	3613	2024869.264	7197288.502
3537	2024795.238	7197265.678	3614	2024847.167	7197262.934
3538	2024825.520	7197284.006	3615	2024721.818	7197324.903
3539	2024813.505	7197257.534	3616	2024719.692	7197321.447
3540	2024736.392	7197370.481			
3541	2024738.048	7197368.927			
3542	2024710.877	7197303.289			
3543	2024721.508	7197320.610			
3544	2024700.668	7197330.218			
3545	2024690.155	7197329.954			
3546	2024885.554	7197284.052			
3547	2024860.810	7197294.064			
3548	2024854.768	7197294.192			
3549	2024850.058	7197290.966			
3550	2024848.480	7197286.705			

Je certifie avoir effectué le levé de la nouvelle situation,
après abornement préalable et en avoir dressé le présent croquis.

Le 25 mars 2025.



GÉOMÈTRE-EXPERT
CONSEILLER VALORISER GARANTIR